



**Landesamt für Vermessung und Geoinformation  
Sachsen-Anhalt (LVermGeo)**


Otto-von-Guericke-Straße 15, 39104 Magdeburg

Standort: Neustädter Passage 15, 06122 Halle

Flurstück: 95  
Flur: 5  
Gemarkung: Zorbau

Gemeinde: Lützen, Stadt  
Kreis: Burgenlandkreis

5675554

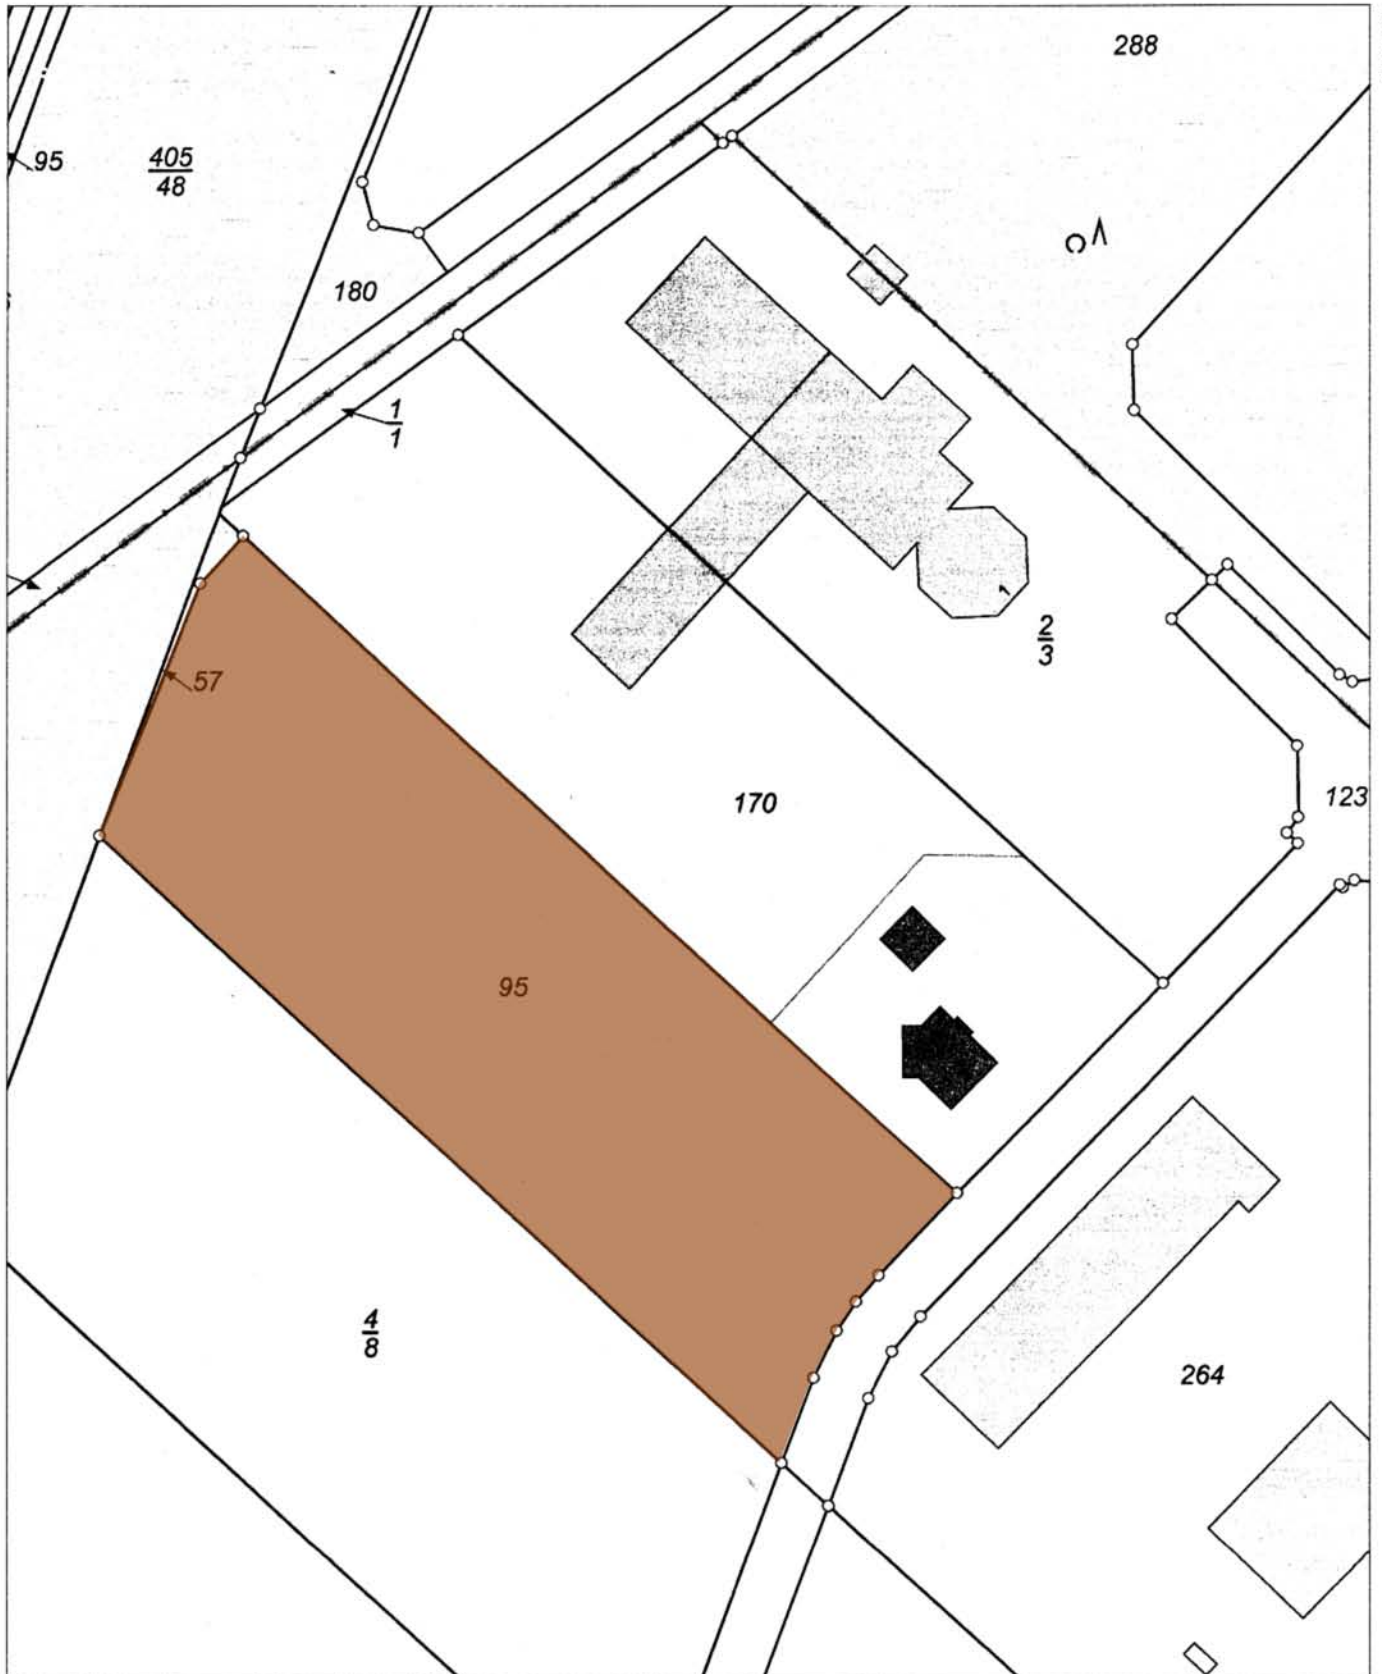

32710735

32710555

5675334

Maßstab: 1:1000 0 10 20 30 Meter

 **06686 Lützen OT Zorbau  
Vorwerkstraße 3**