


Straße der Freundschaft 17, 06642 Kaiserpfalz OT Bucha

Erdgeschoss

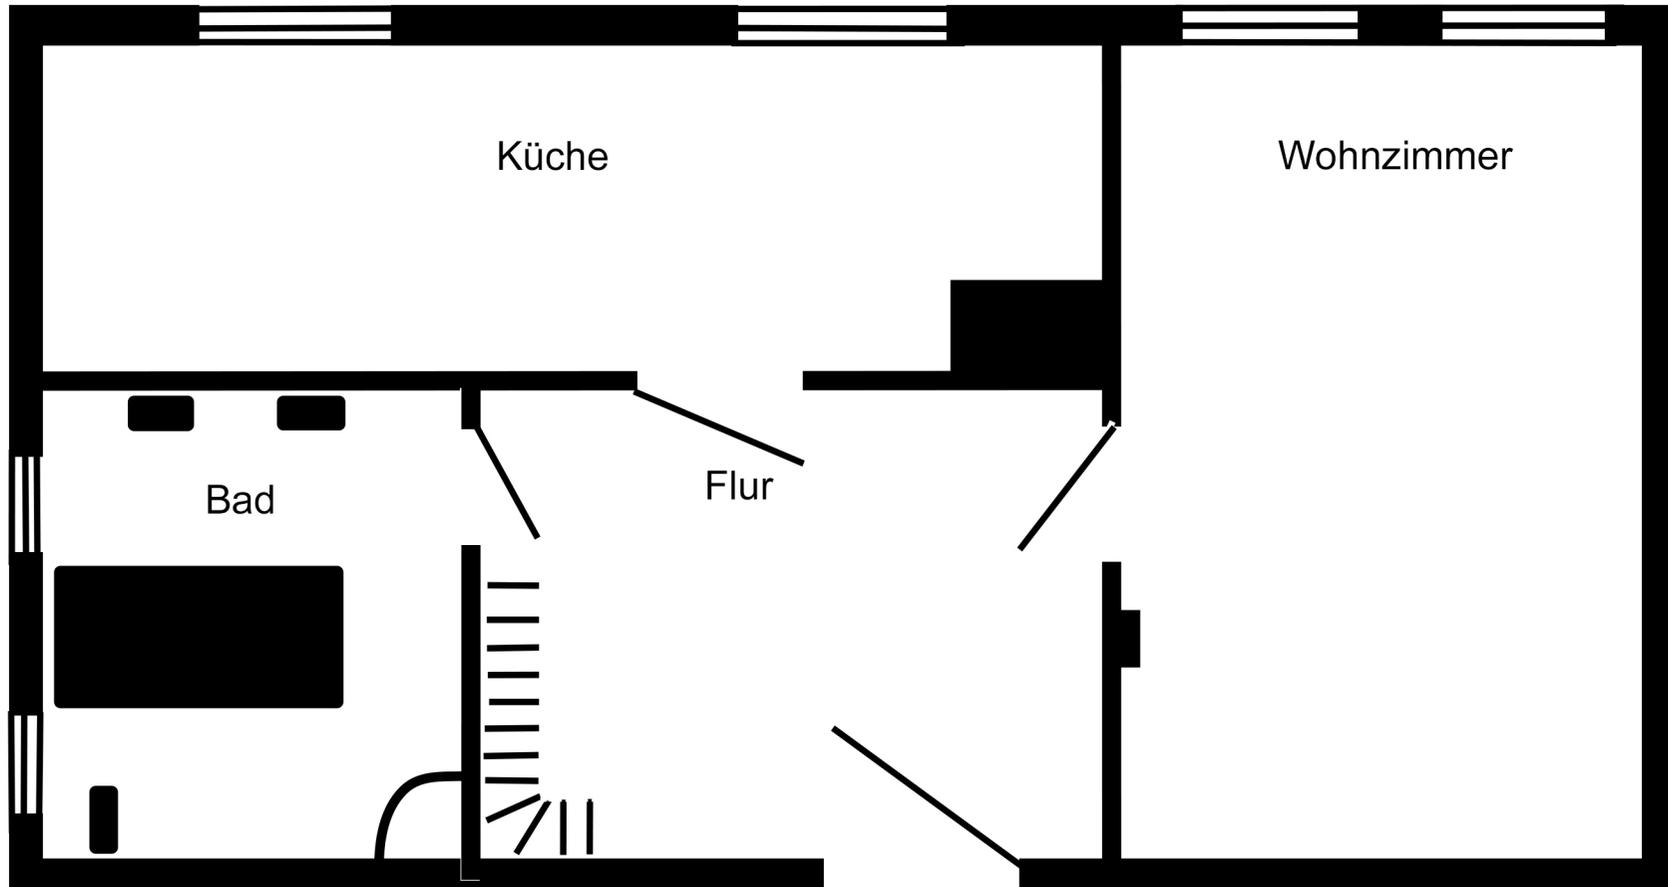

Plan nicht maßstäblich