

— 8,60 m —

Schuppen

Schlafen

Kammer

Wohnen

Küche

Kachel
Ofen

Treppe

Bad

Eingang

2,40 m
1,60 m

7,70 m

Flur

Bad

Abstell
Kammer

6,30 m

Wohnen/Schlafen

Küche


6,90 m

17,75 m

Erdgeschoss

Werte sind ca.- Maße, in m

— 8,60 m —

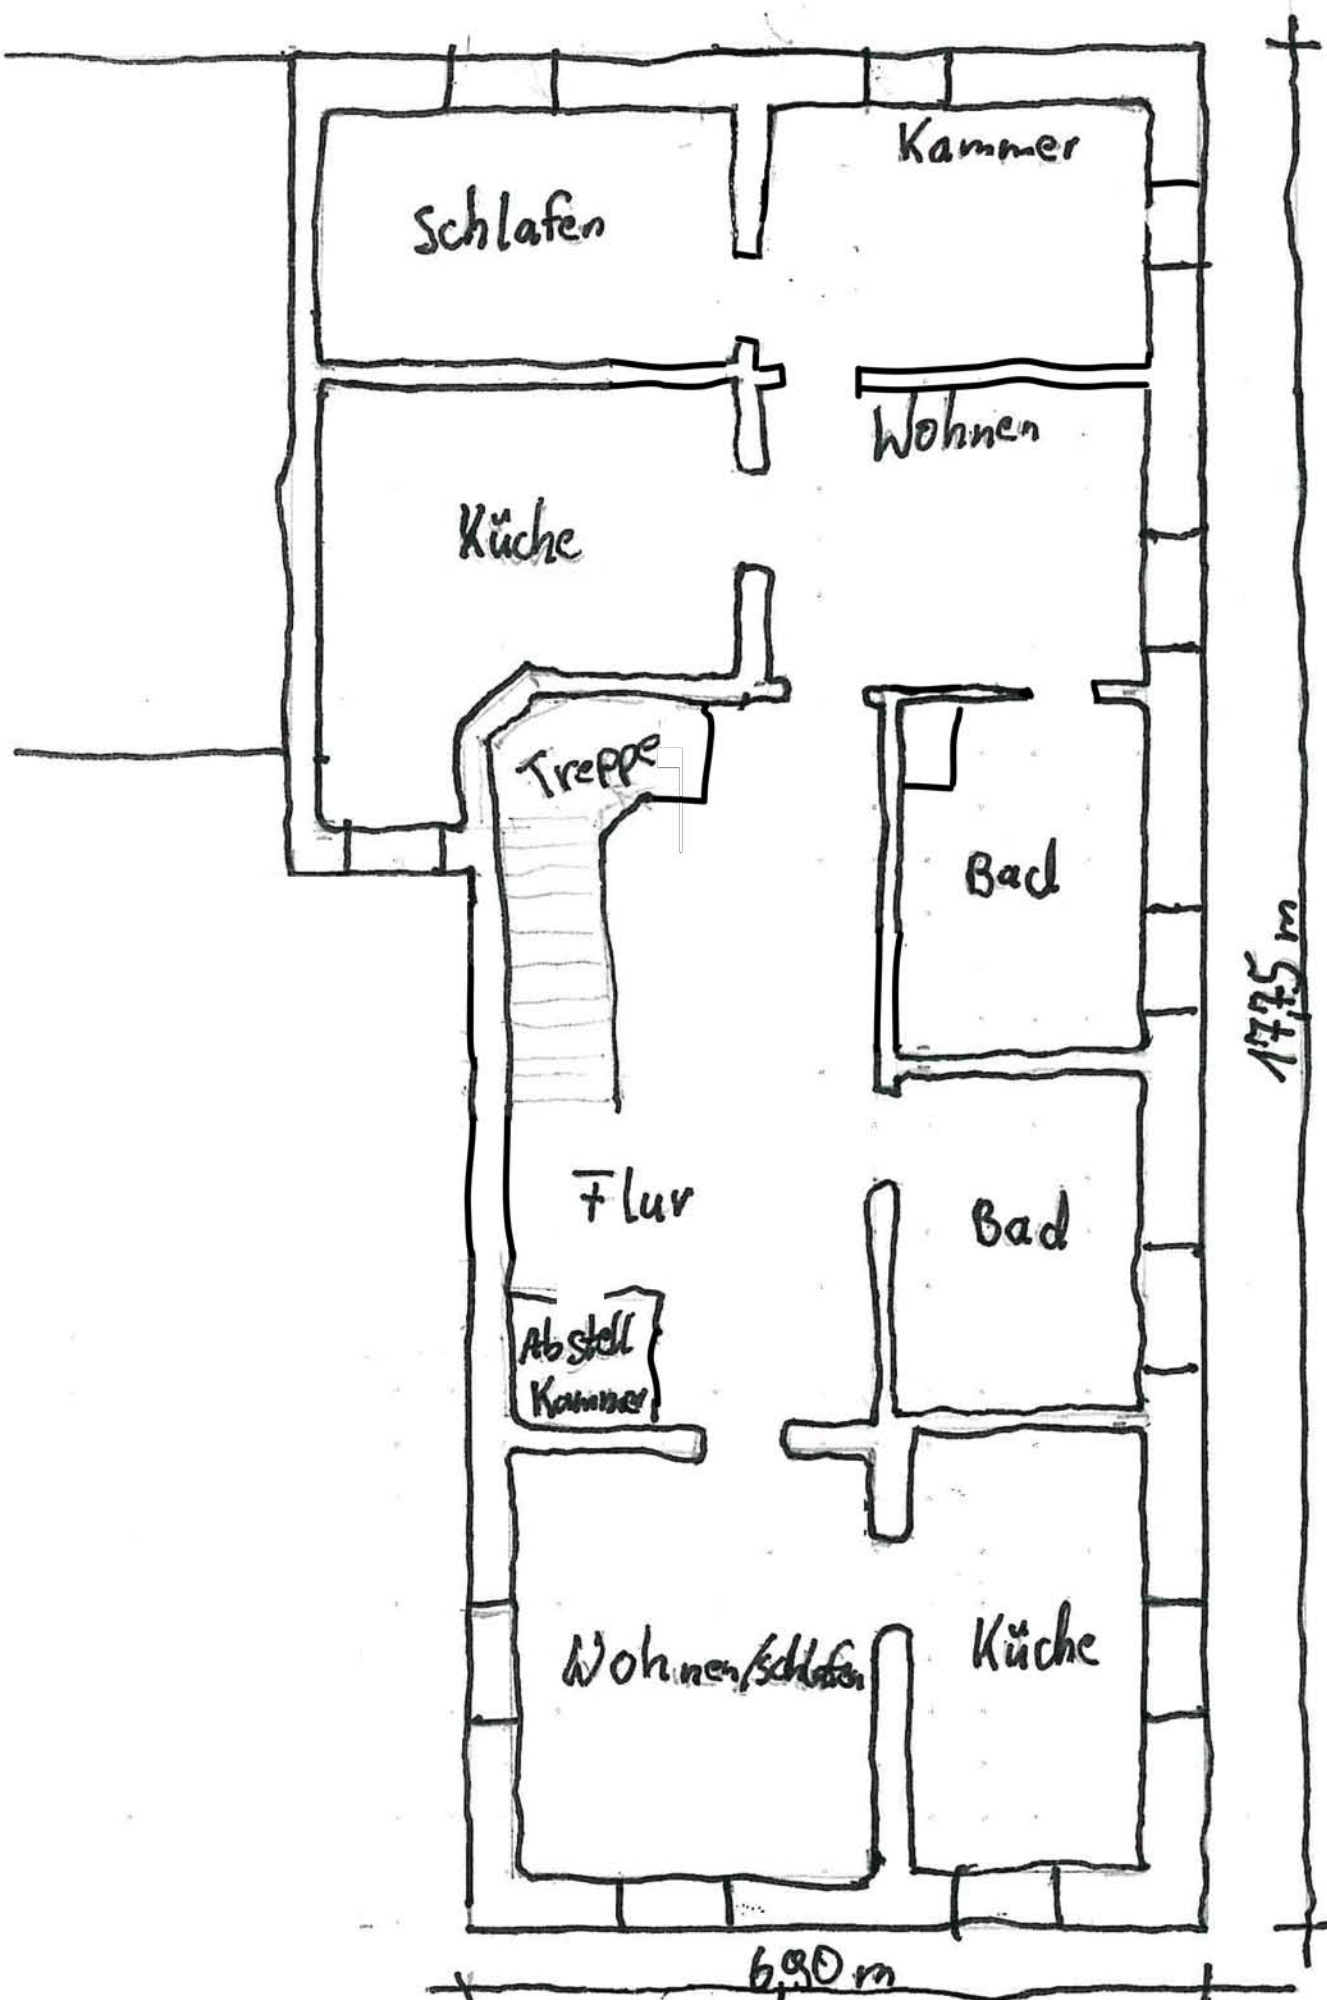

17,75 m

6,90 m

Obergeschoss

Werte sind ca.- Maße, in m