


Obergeschoss

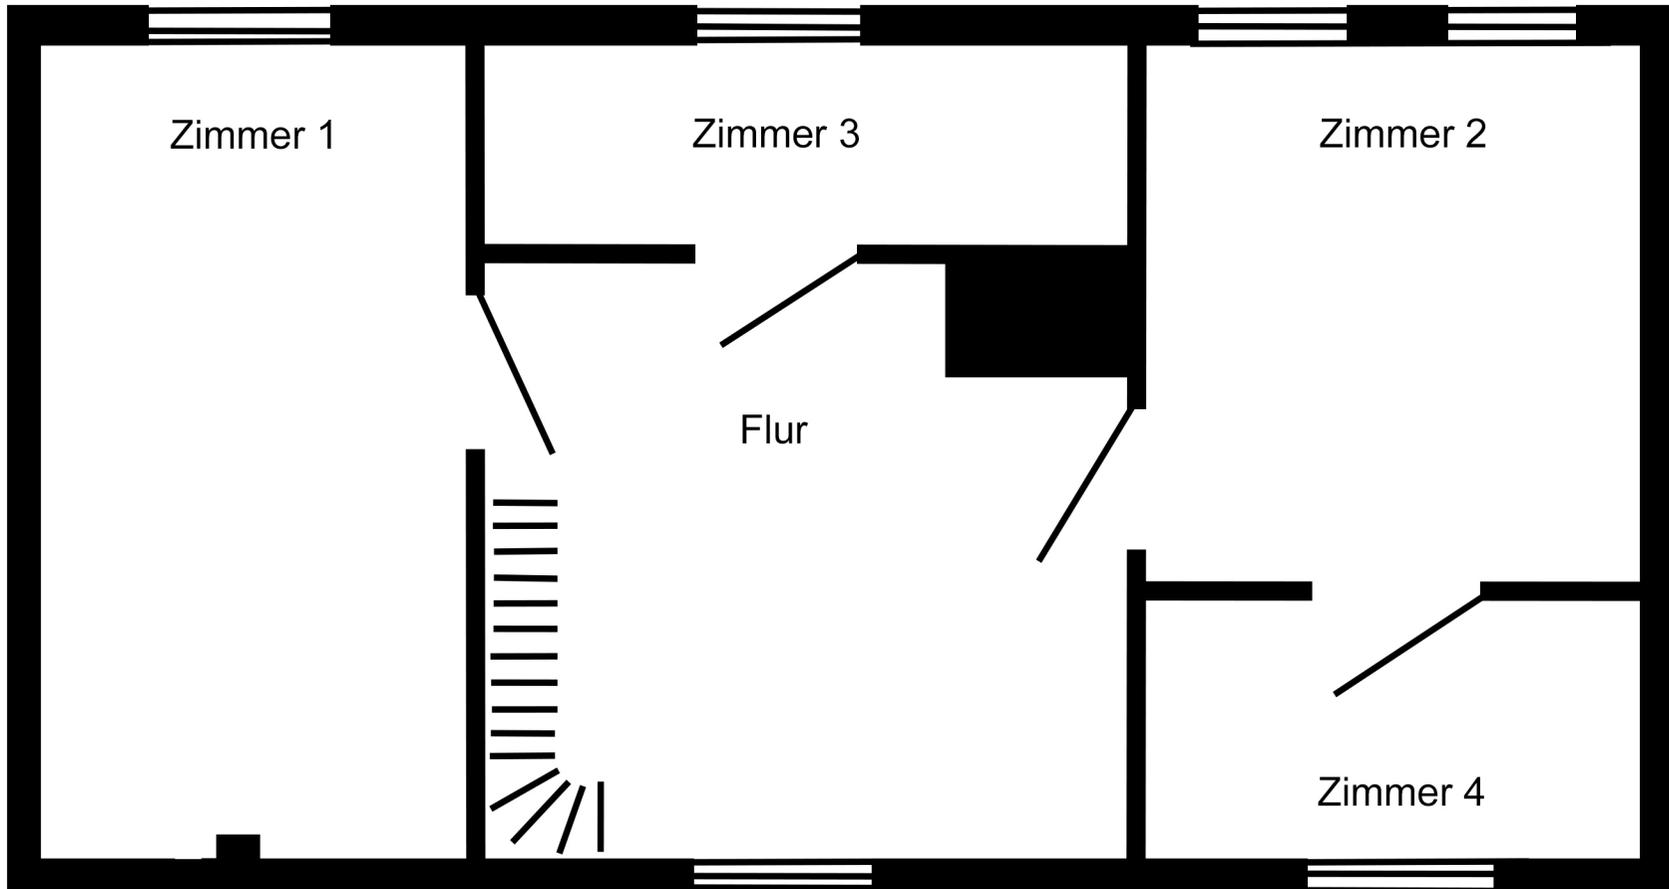

Plan nicht maßstäblich