


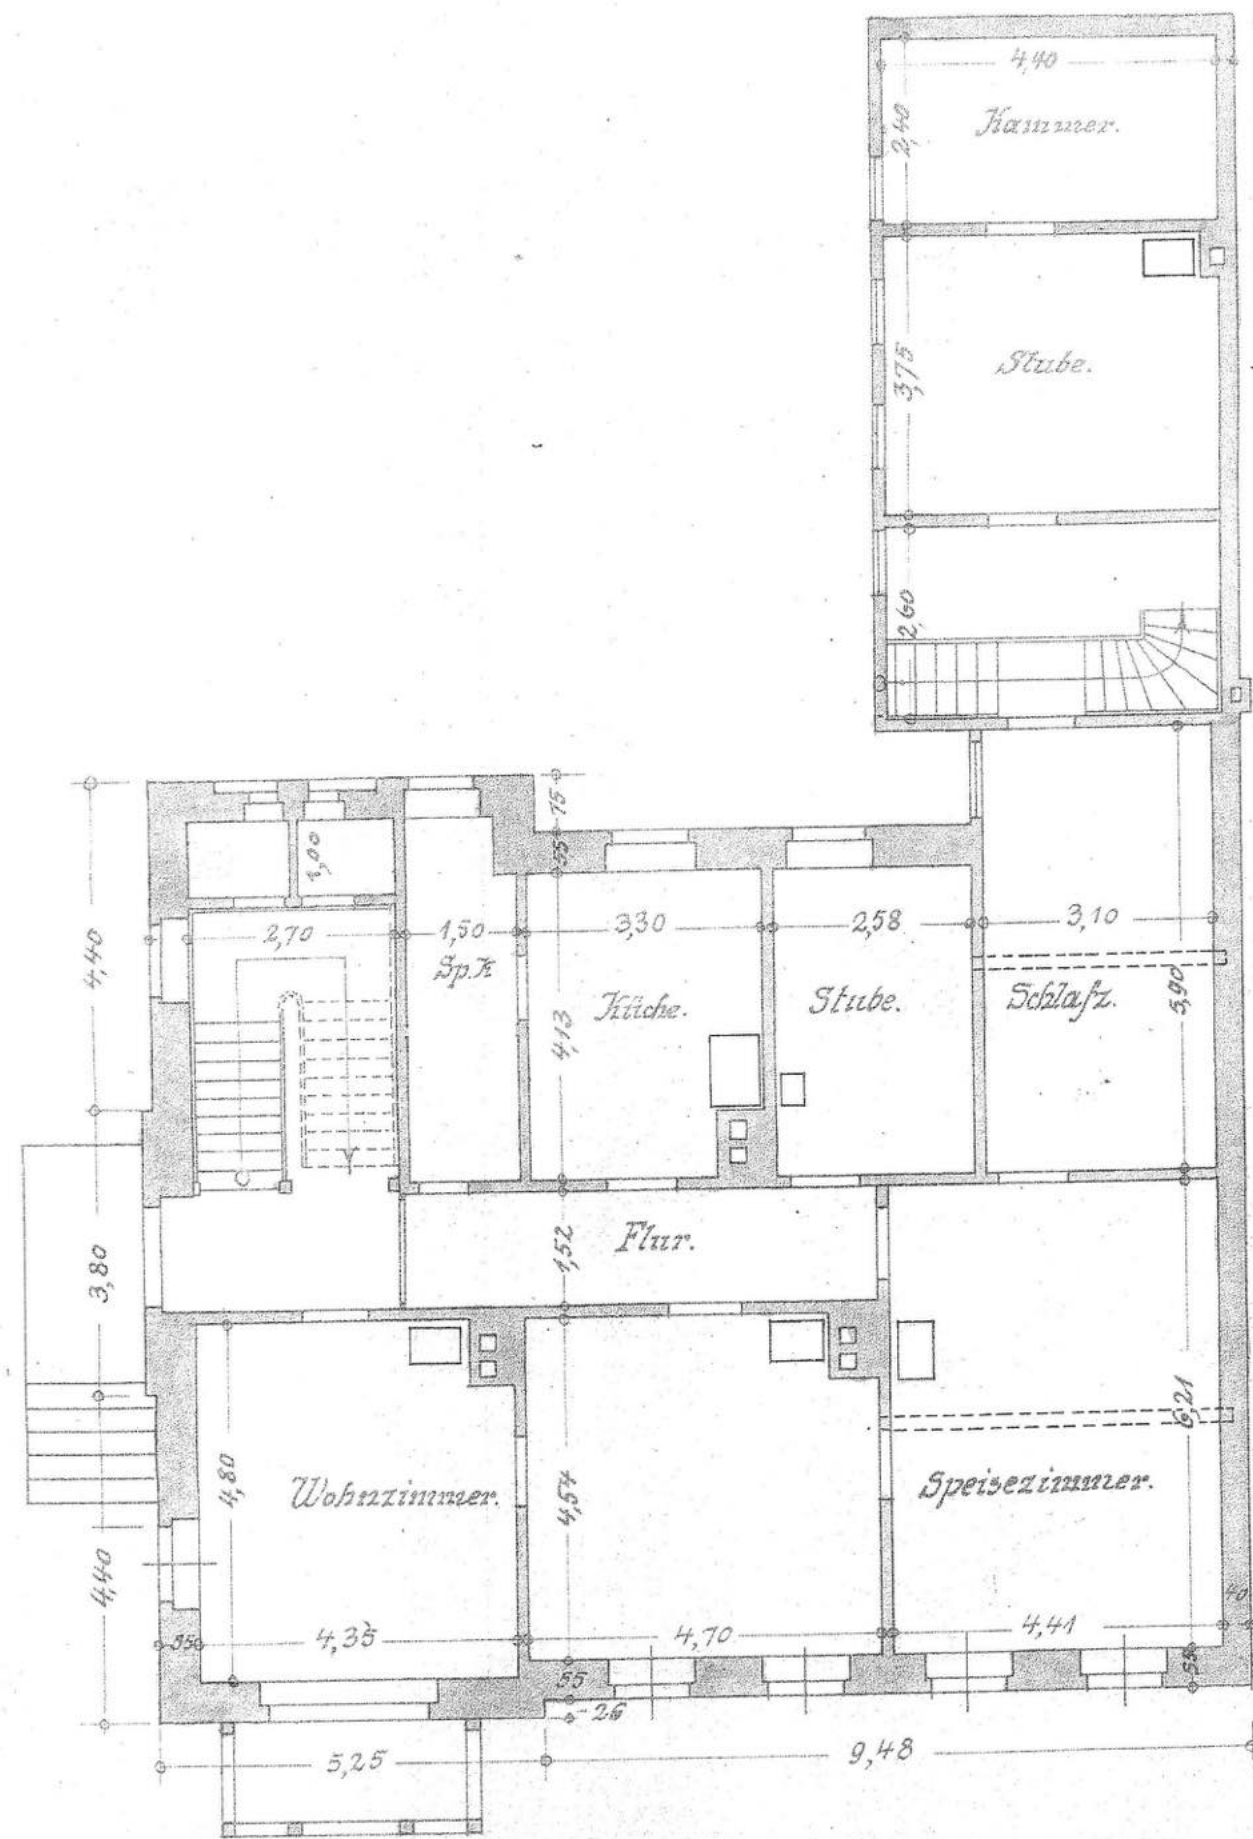


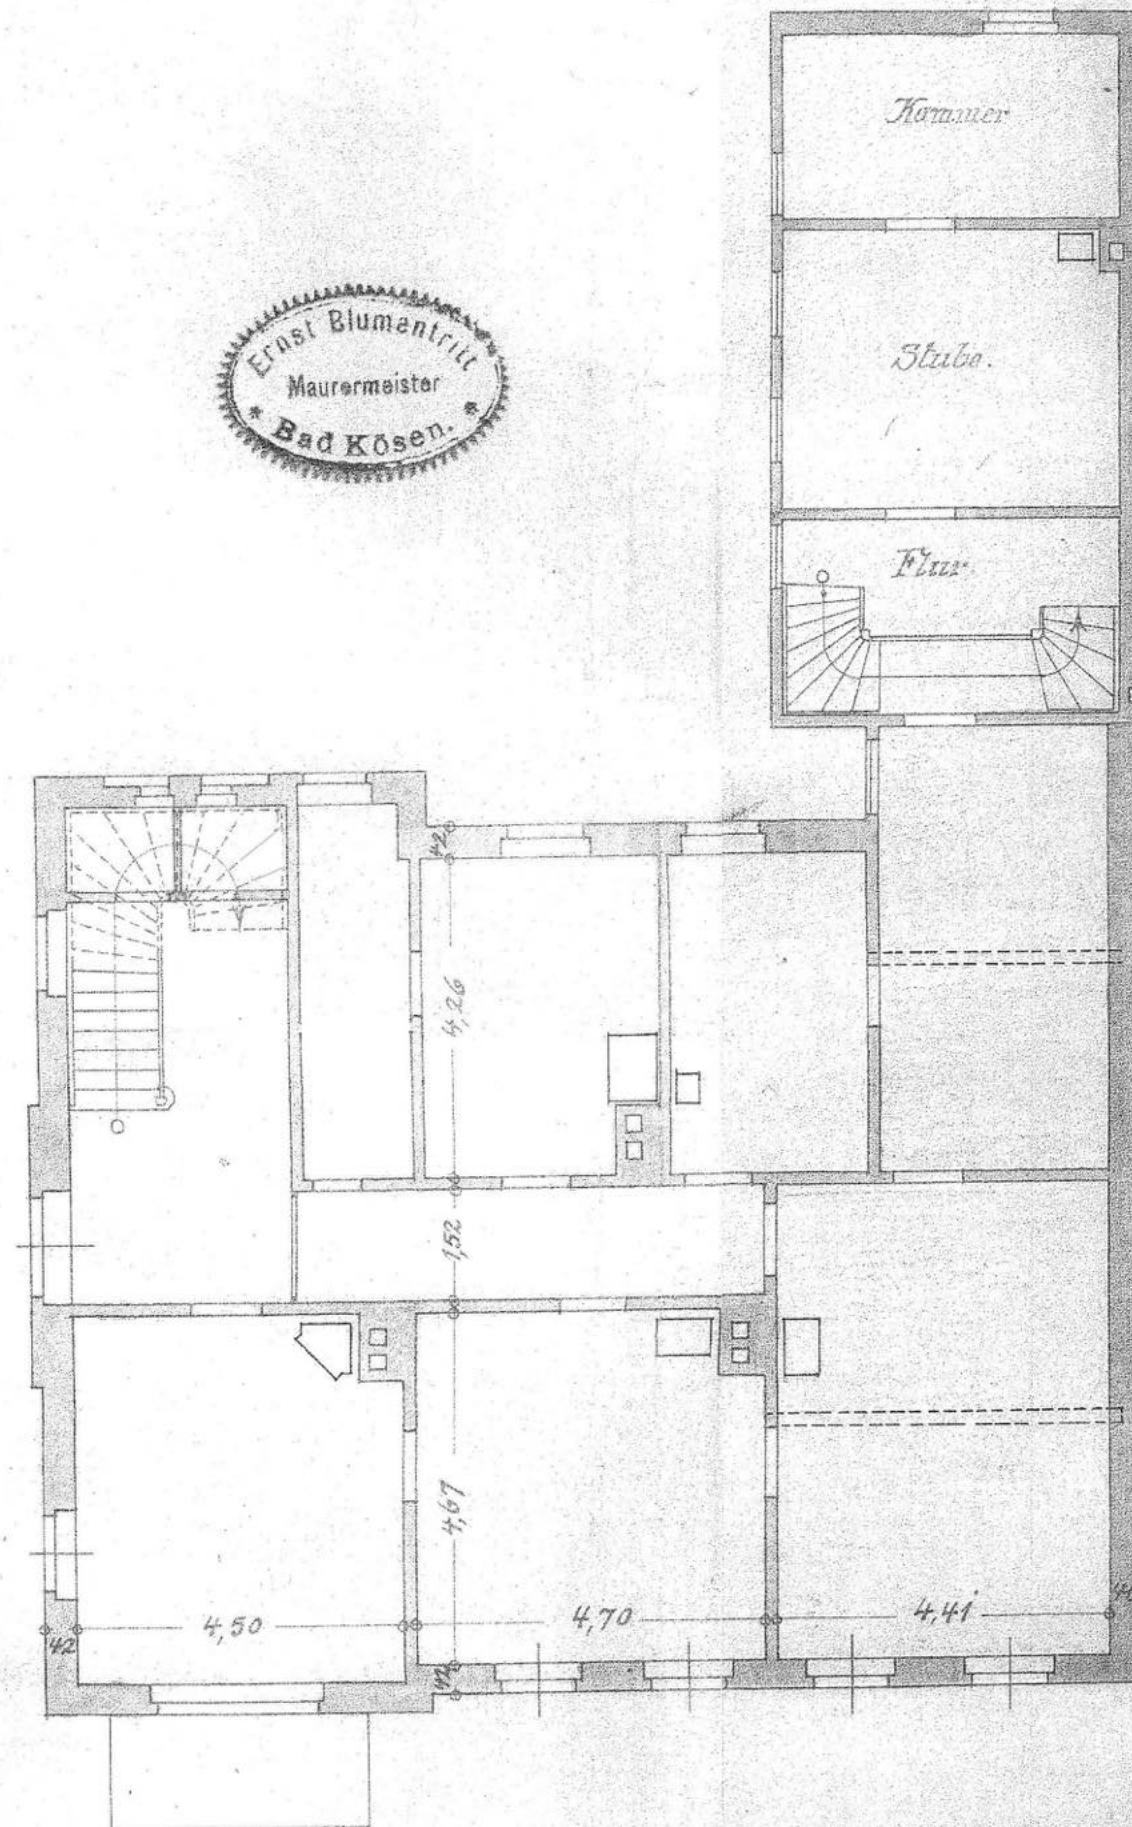

Erdgeschoss.

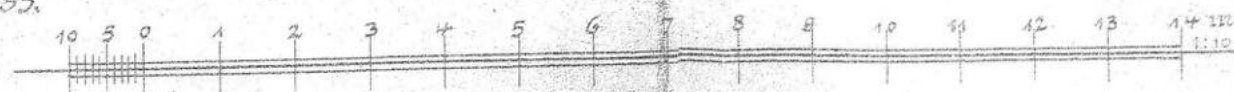

Obergeschoss.

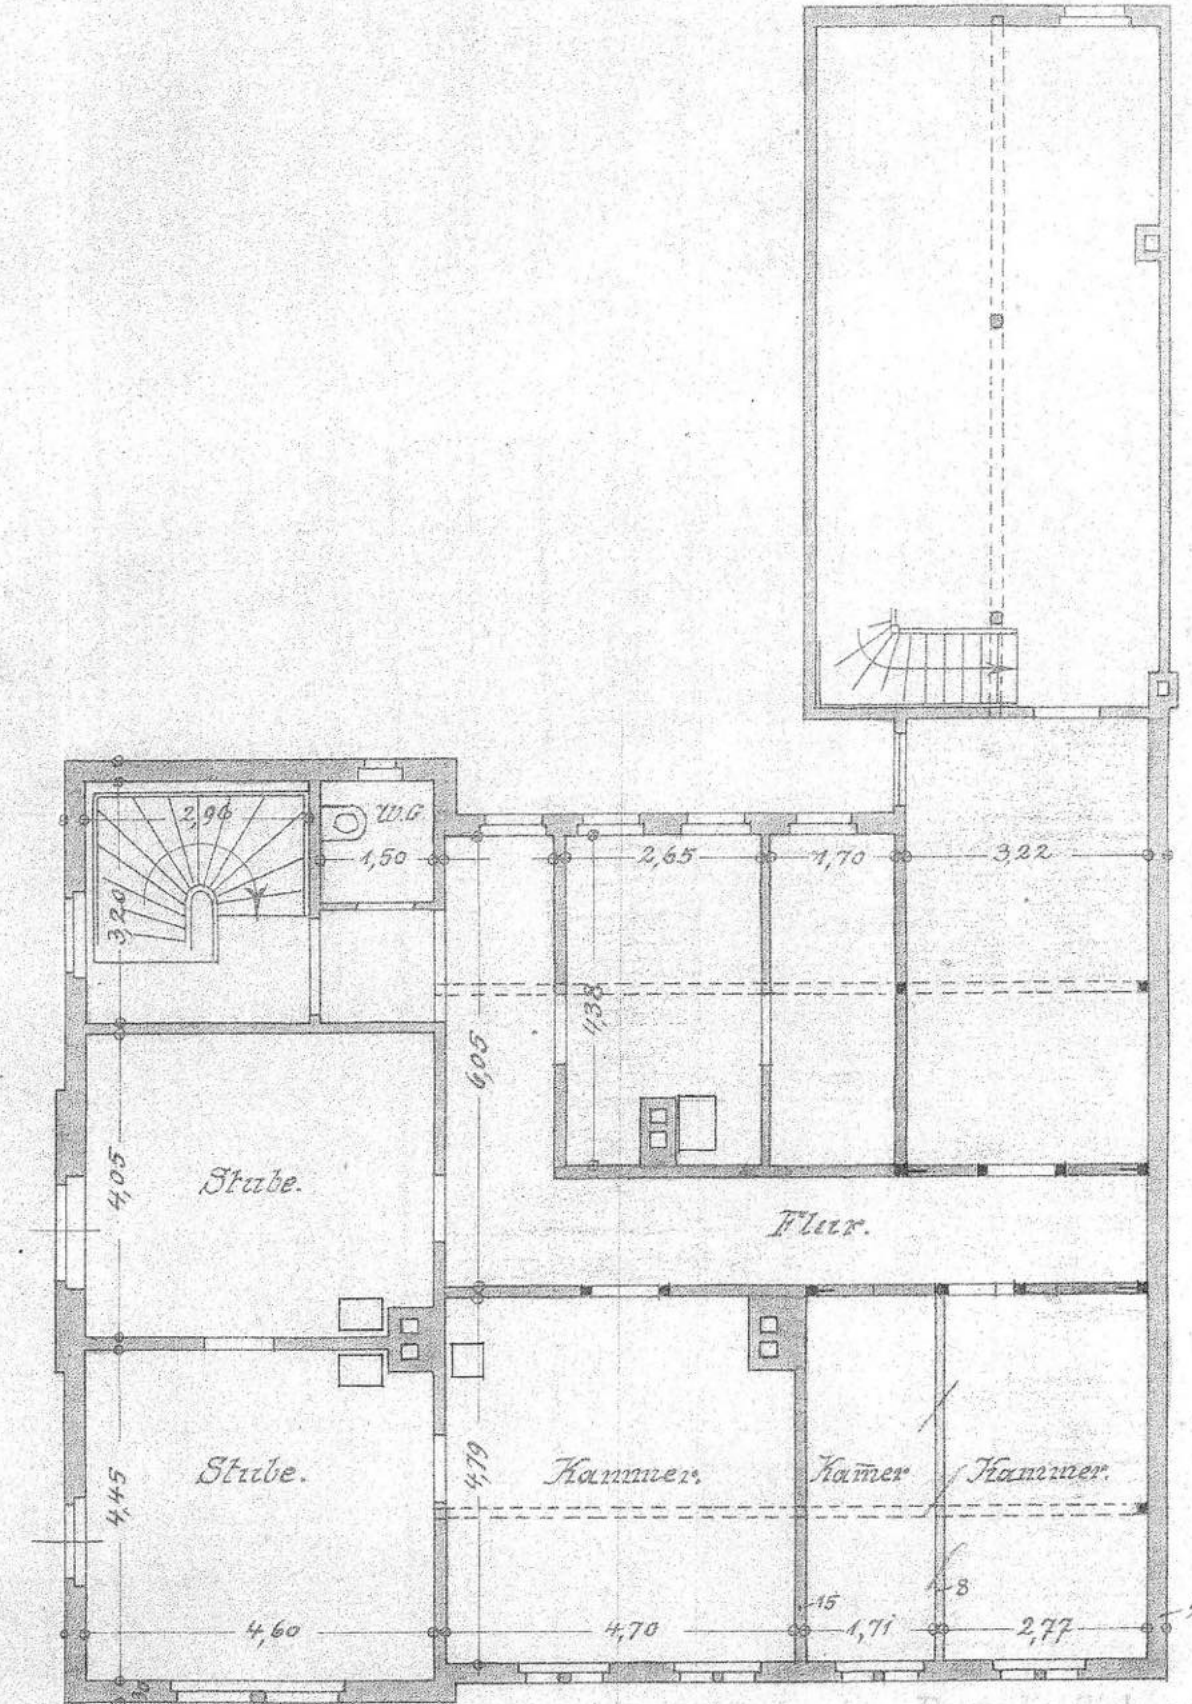

Baupolizeilich geprüft.
Hamburg a/S. d. 24. Septbr. 1930.
Preuss. Hochbauamt.

Bad Kösen, d. 24. September 1930.
Bauherrin: Frau Margarete K. L.
Ausführender: Ernst Blumentritt, Maurermeister.
Bad Kösen, d. 1. Oktober 1930.
Polizei-Verwaltung.
Stamm: M.